




Premises pictures
 Фотографии помещения

USABLE AREA / ИСПОЛЬЗУЕМАЯ ПЛОЩАДЬ **392m²**
 RENTABLE AREA / АРЕНДУЕМАЯ ПЛОЩАДЬ **439 m²**

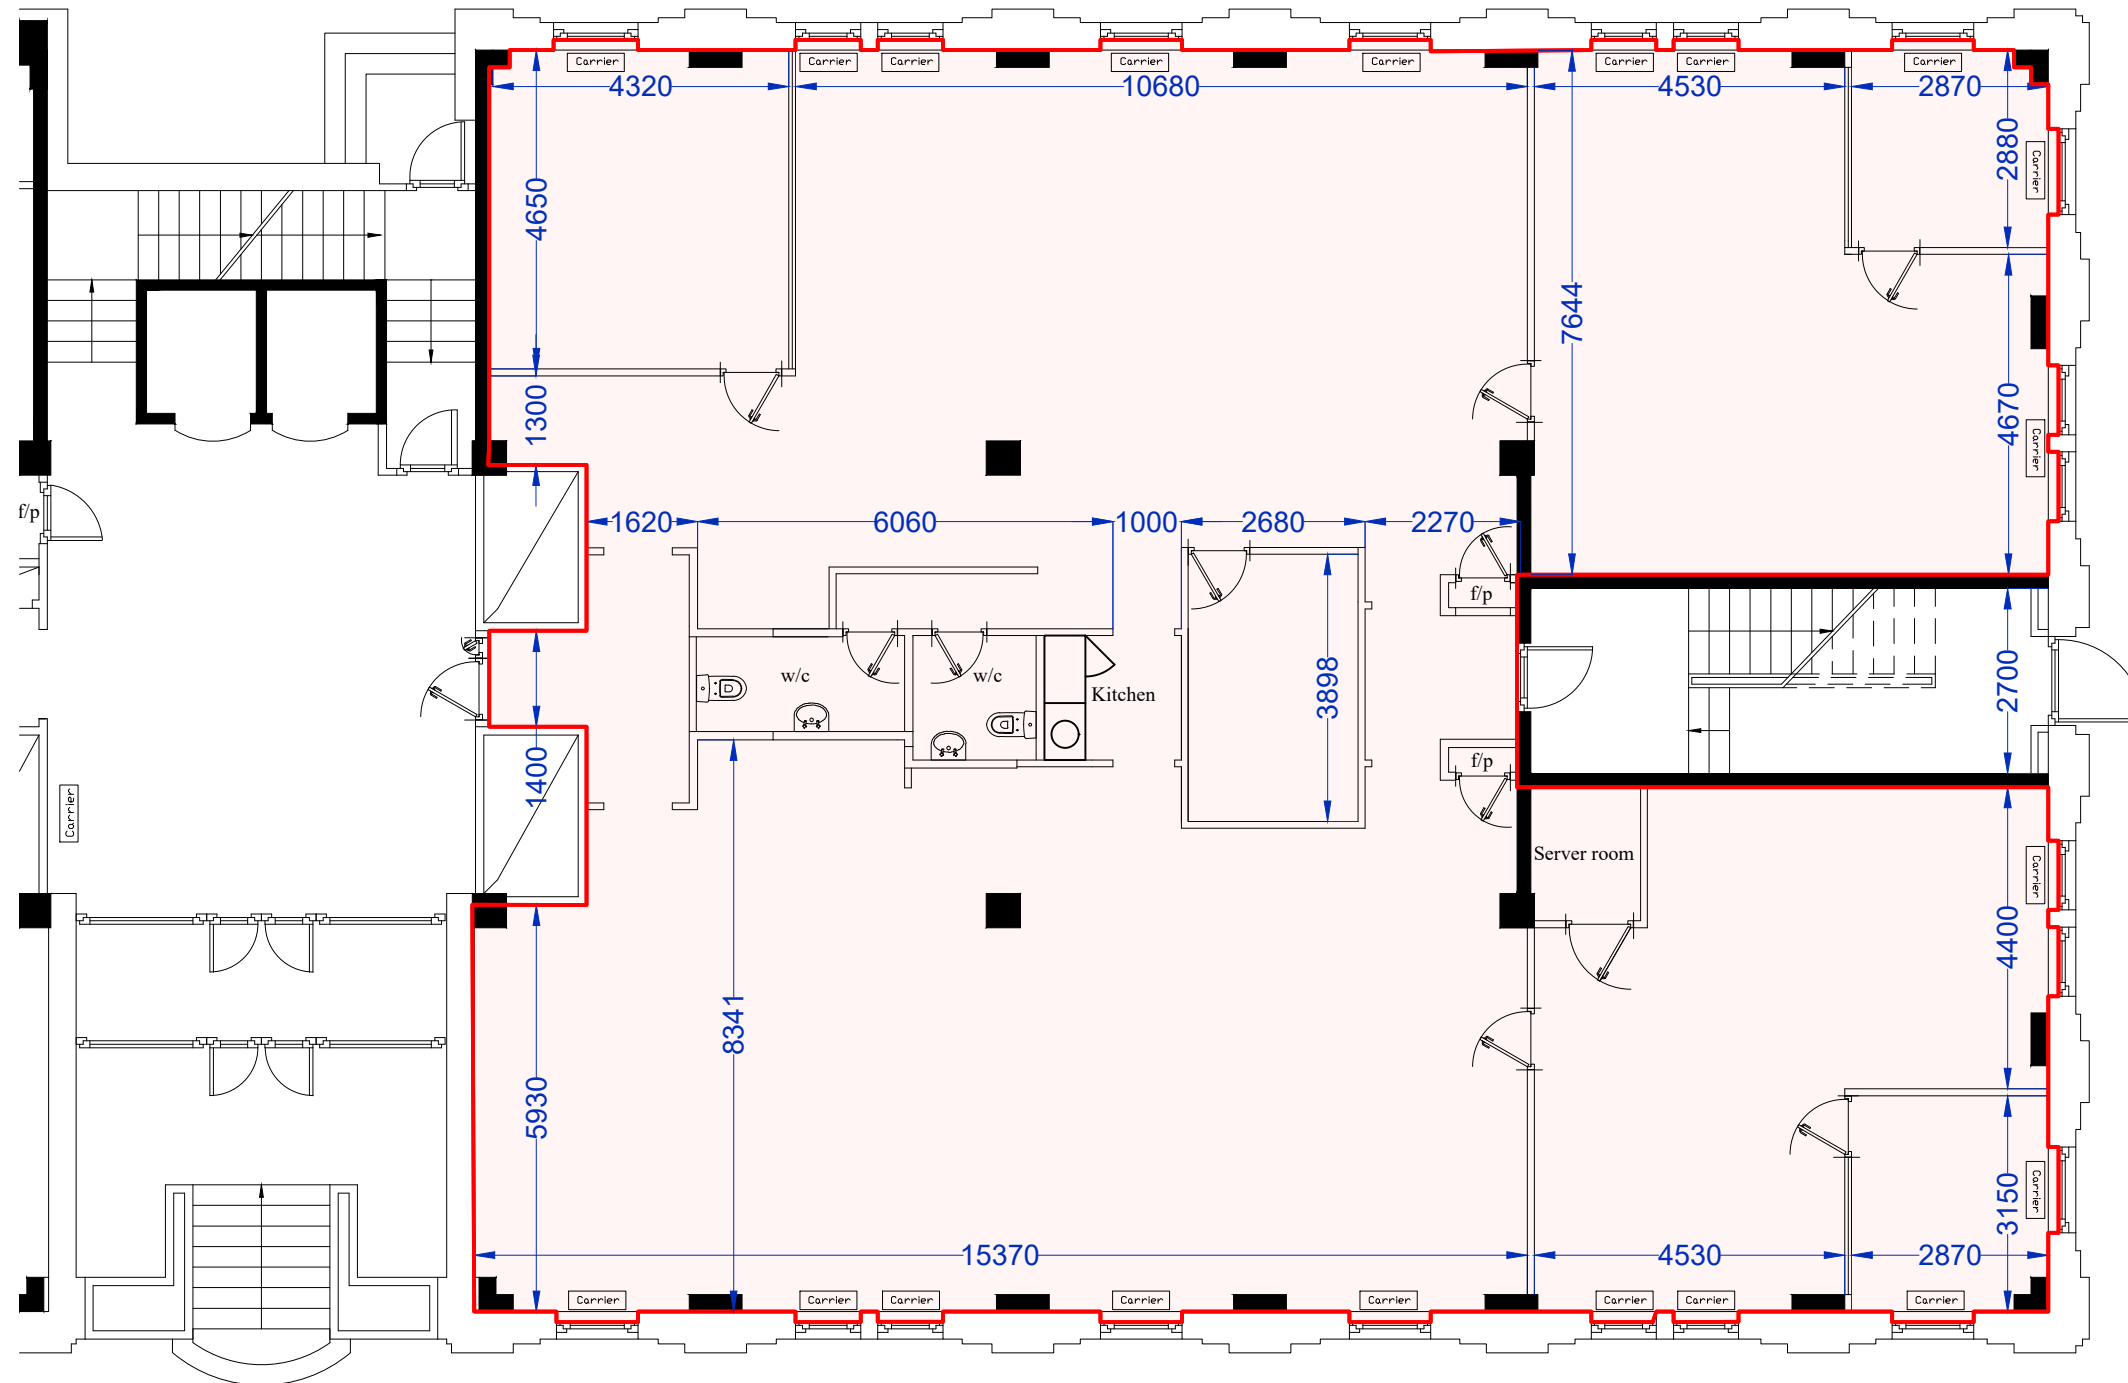

Разработал	Фамилия	Подпись	Дата/Date
Чертеж выполнен/Drawing by			18.10.2022
Проверил/Checked by			
Утвердил/Approved by			

ЗДАНИЕ / BUILDING M6
 ул. Воронцовская 17
ПЛАН 1 го ЭТАЖА
PLAN 1 st FLOOR

МОСЭНКА	
ООО "МОСЭНКА"	
лист А4	
Ревизия/Rev.No.	01