


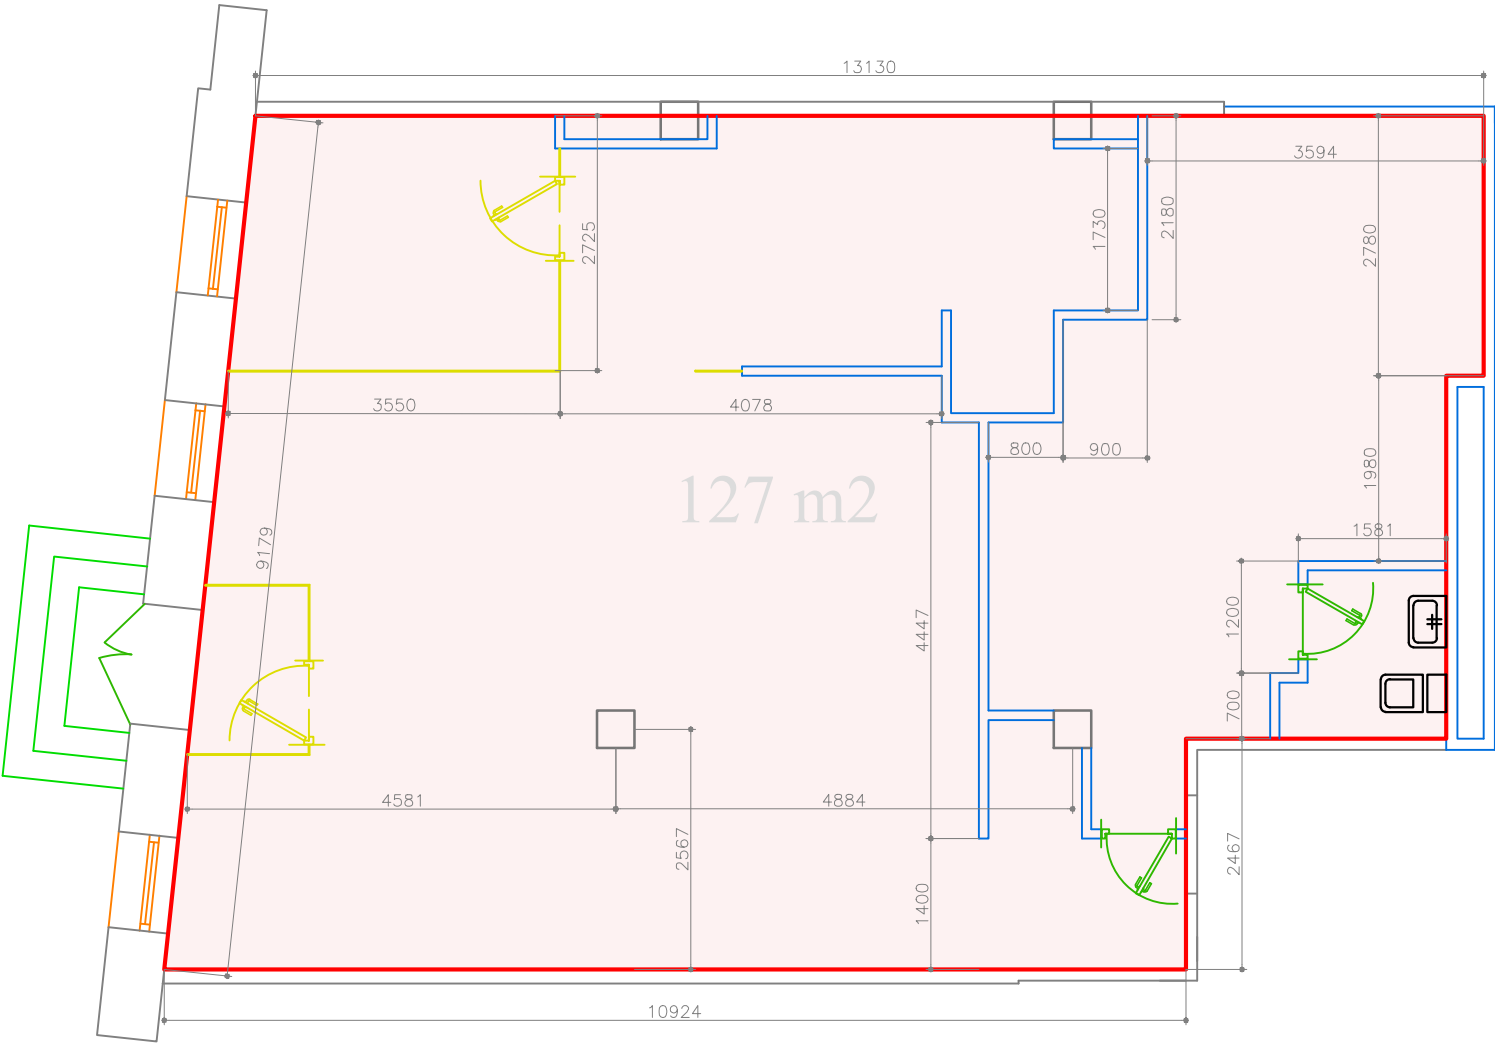

Разработал	Фамилия	Подпись	Дата/Date	ЗДАНИЕ / BUILDING m3 ул. Садовая-Самотечная, д. 24-27 ПЛАН 1 го ЭТАЖА PLAN 1 st FLOOR	МОСЭНКА ООО "МОСЭНКА" лист А3 Ревизия/Rev.No. 01
Чертеж выполнен/Drawing by			15.07.2022		
Проверил/Checked by					
Утвердил/Approved by					